



Appartamento 08

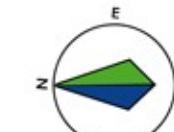


TORRE PIANO SECONDO • Scala 1:50

BILOCALE CON TERRAZZO

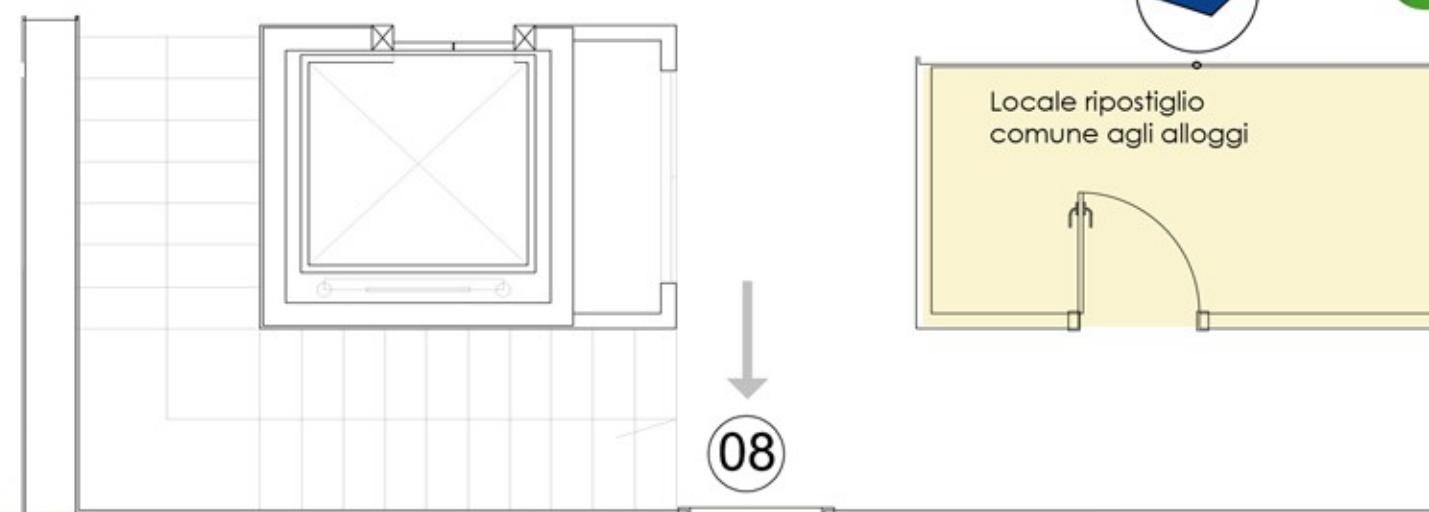


08

Bilocale centrale al secondo piano, orientato ad ovest.
Zona giorno comunicante con terrazzo, lavanderia,
bagno e unica camera matrimoniale.
E' stato predisposto un locale archivio/ripostiglio comune
agli appartamenti.

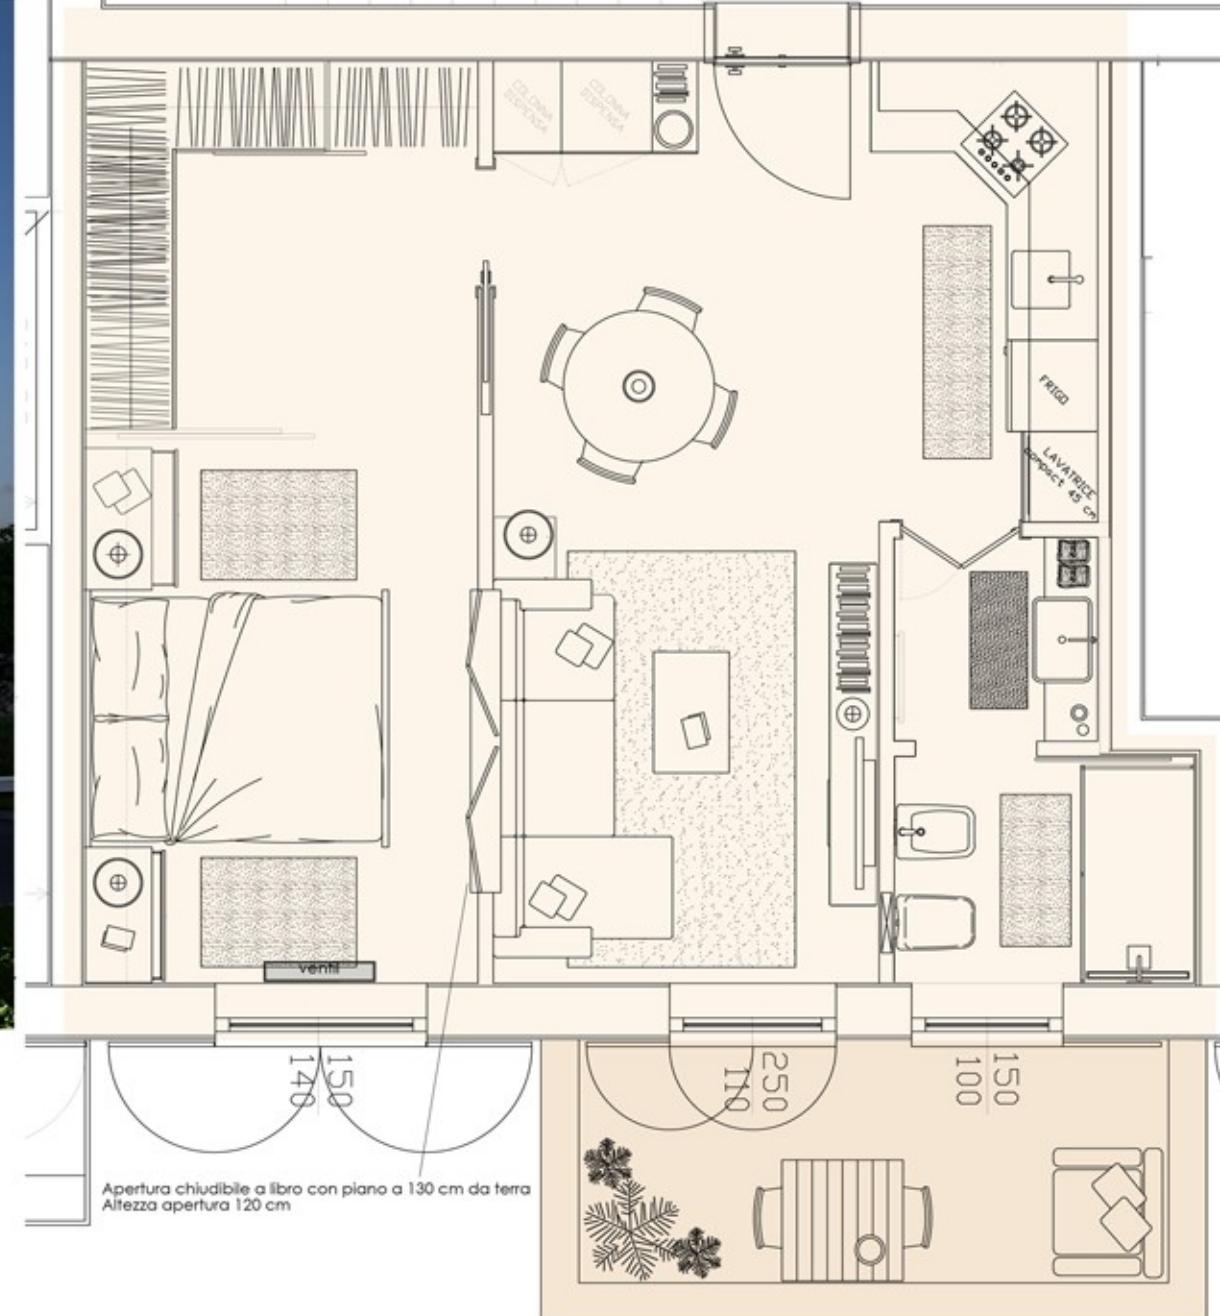

Locale ripostiglio comune agli alloggi

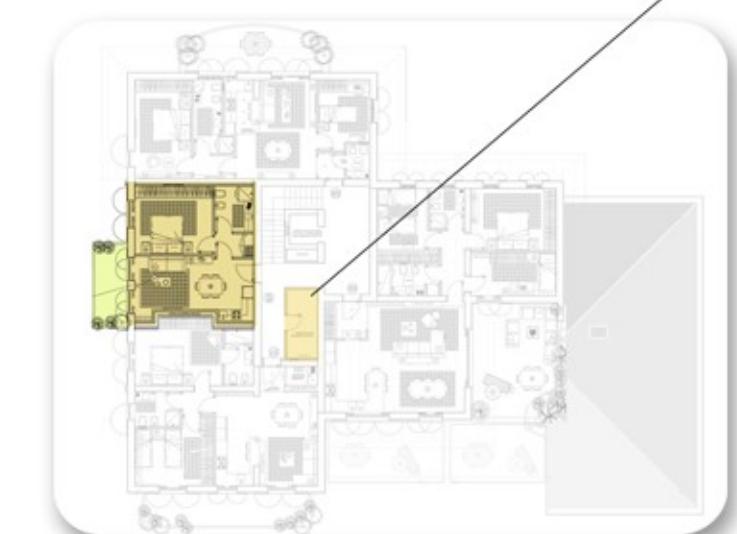

Il metodo costruttivo:

BLOCCO CASSERO LEGNO-CEMENTO

Isolamento termico, acustico, sicurezza antisismica e Bioedilizia.

INFISSI BASSO EMISSIVI

Infissi a taglio termico UG<1, vetri 3+3/15/3+3 con Argon Termix

IMPIANTI

Pompa di calore reversibile aria e acqua .
Climatizzazione estiva/invernale/deumidificazione con ventilconvettore.
Addolcitore. Impianto fotovoltaico . Luci condominiali a LED.