

**Agenzia del Territorio
CATASTO FABBRICATI
Ufficio Provinciale di
Modena**

Dichiarazione protocollo n. _____ del _____

Planimetria di u.i.u. in Comune di Modena

civ. _____

Identificativi Catastali:

Sezione:

Foglio:

Particella:

Subalterno:

Compilata da:

Iscritto all'albo:
Ingegneri

Prov. Modena


N. _____

Scheda n. 1

Scala 1:200


PIANO TERRA

H = 280

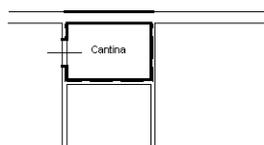

PIANO 3

H = 280

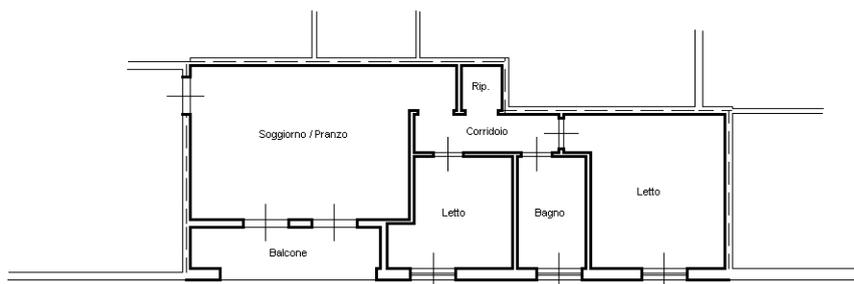

10 metri

