

Agenzia delle Entrate
CATASTO FABBRICATI
 Ufficio Provinciale di
 Modena

Dichiarazione protocollo n. _____ del _____
 Comune di Castelnuovo Rangone
 Via B. Gigli _____ civ. 15

Identificativi Catastali:

Sezione:

Foglio:

Particella:

Subalterno:

Compilata da:
 Ascari Marcello

Iscritto all'albo:
 Geometri


Prov. Modena

N. 2424

Planimetria

Scheda n. 1

Scala 1:200

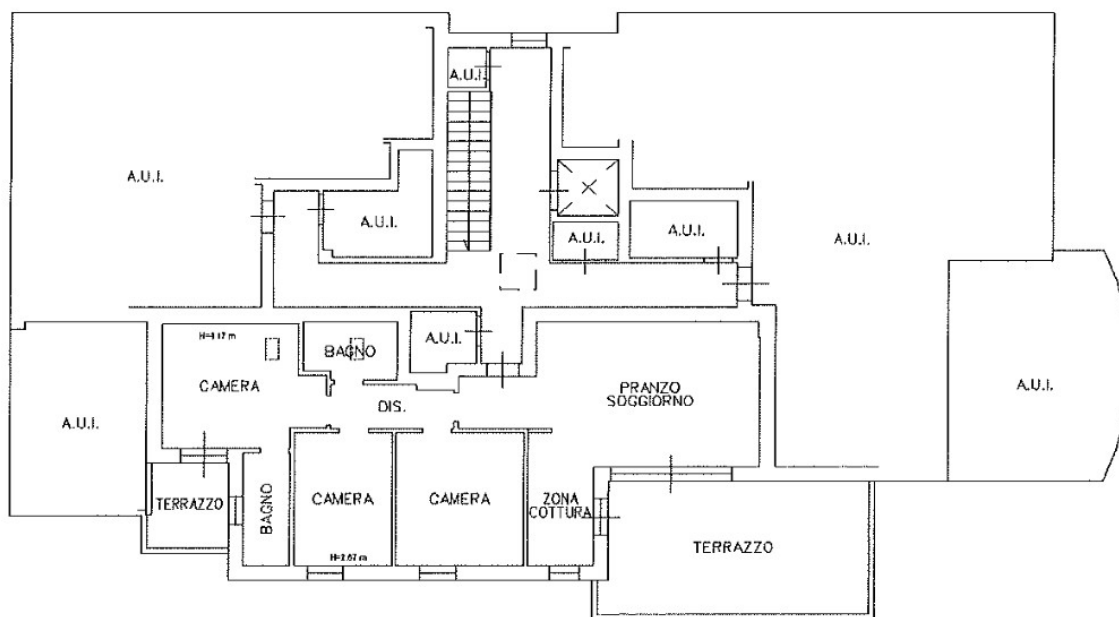

PIANO SECONDO sottotetto

