

MODULARIO
F. rig. rend 497



MINISTERO DELLE FINANZE

DIPARTIMENTO DEL TERRITORIO


CATASTO EDILIZIO URBANO (RDL 13-4-1939, n. 652)

MOD. **BN** (CEU)


LIRE
500

Planimetria di u.i.u. in Comune di **CASTELNUOVO R.** via **PIAZZA BRAGLIA** civ.

Pianta Piano Primo Sottostrada H= -2.50

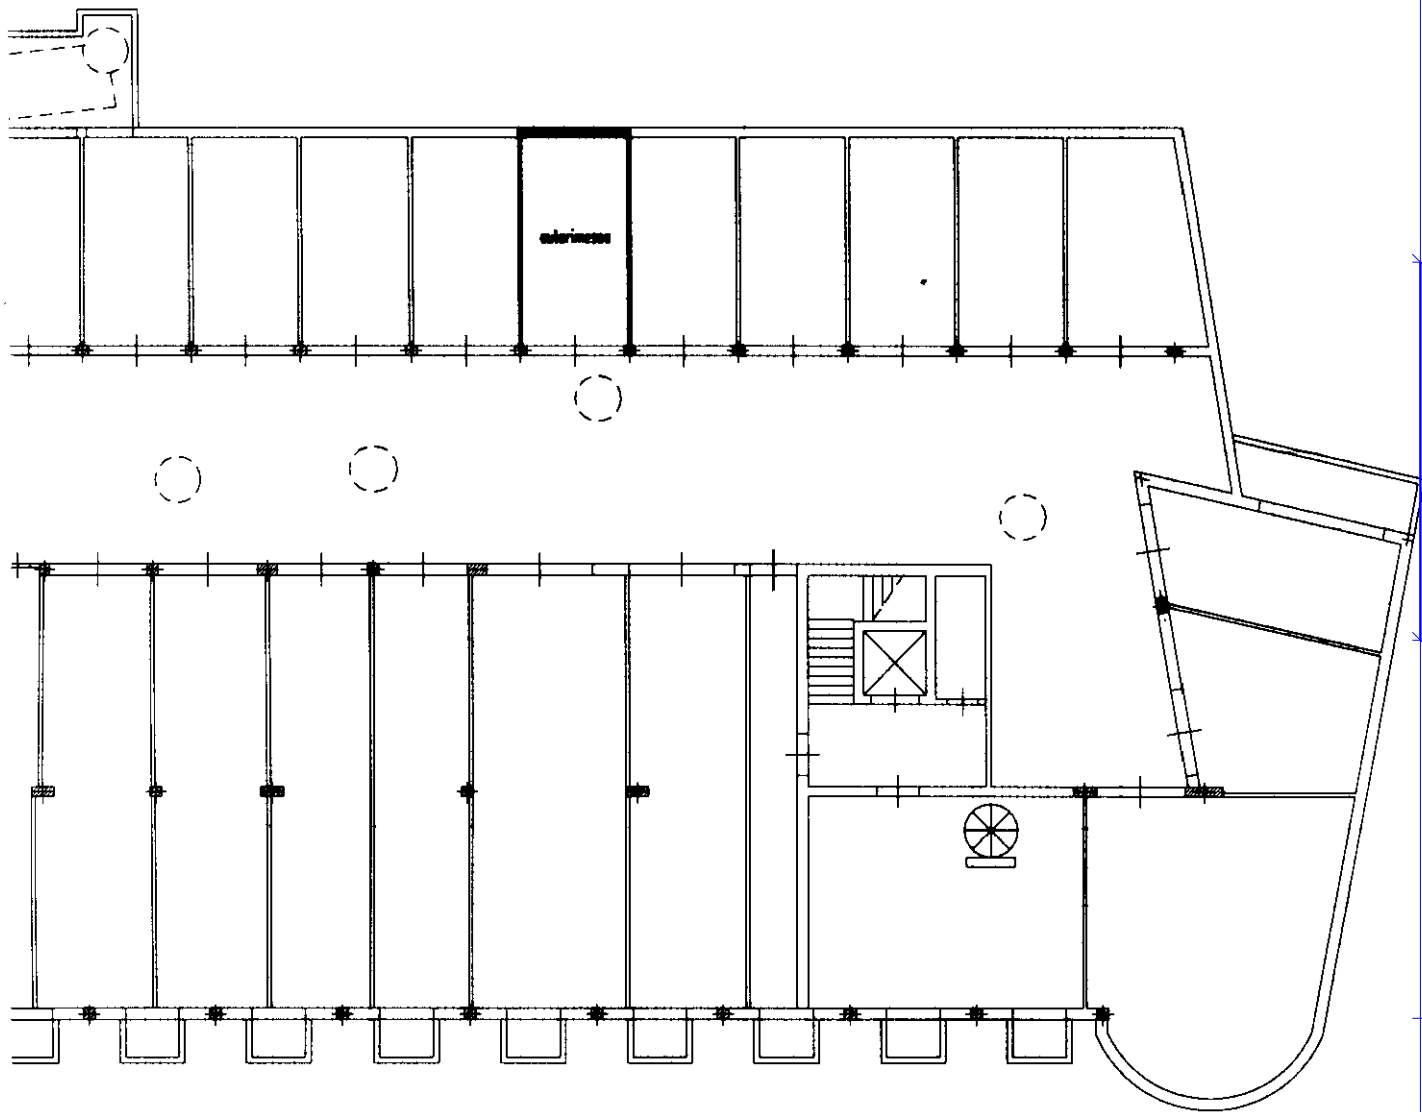

ORIENTAMENTO

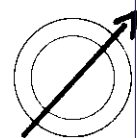

SCALA DI 1: **200**

Dichiarazione di N.C.
Ultima planimetria in atti
Denuncia di variazione ☒

Data presentazione: 11/06/1999 - Data: 10/02/2026 - n. T125326 - Richiedente: PSCMCL75E19I462F

Totale schede di planimetria: 14 (210x297) alla scala di 1:200

F. n. **179** sub **26**

Compilata dal **INGEGNERE**

(Titolo, cognome e nome)

MONTORSI MARCO

INGEGNERI

MODENA

della provincia di **MODENA** n. **1312**

data Firma

RISERVATO ALL'UFFICIO